


SCHIȚA CU DISPUNEREA SECTOARELOR CADASTRALE

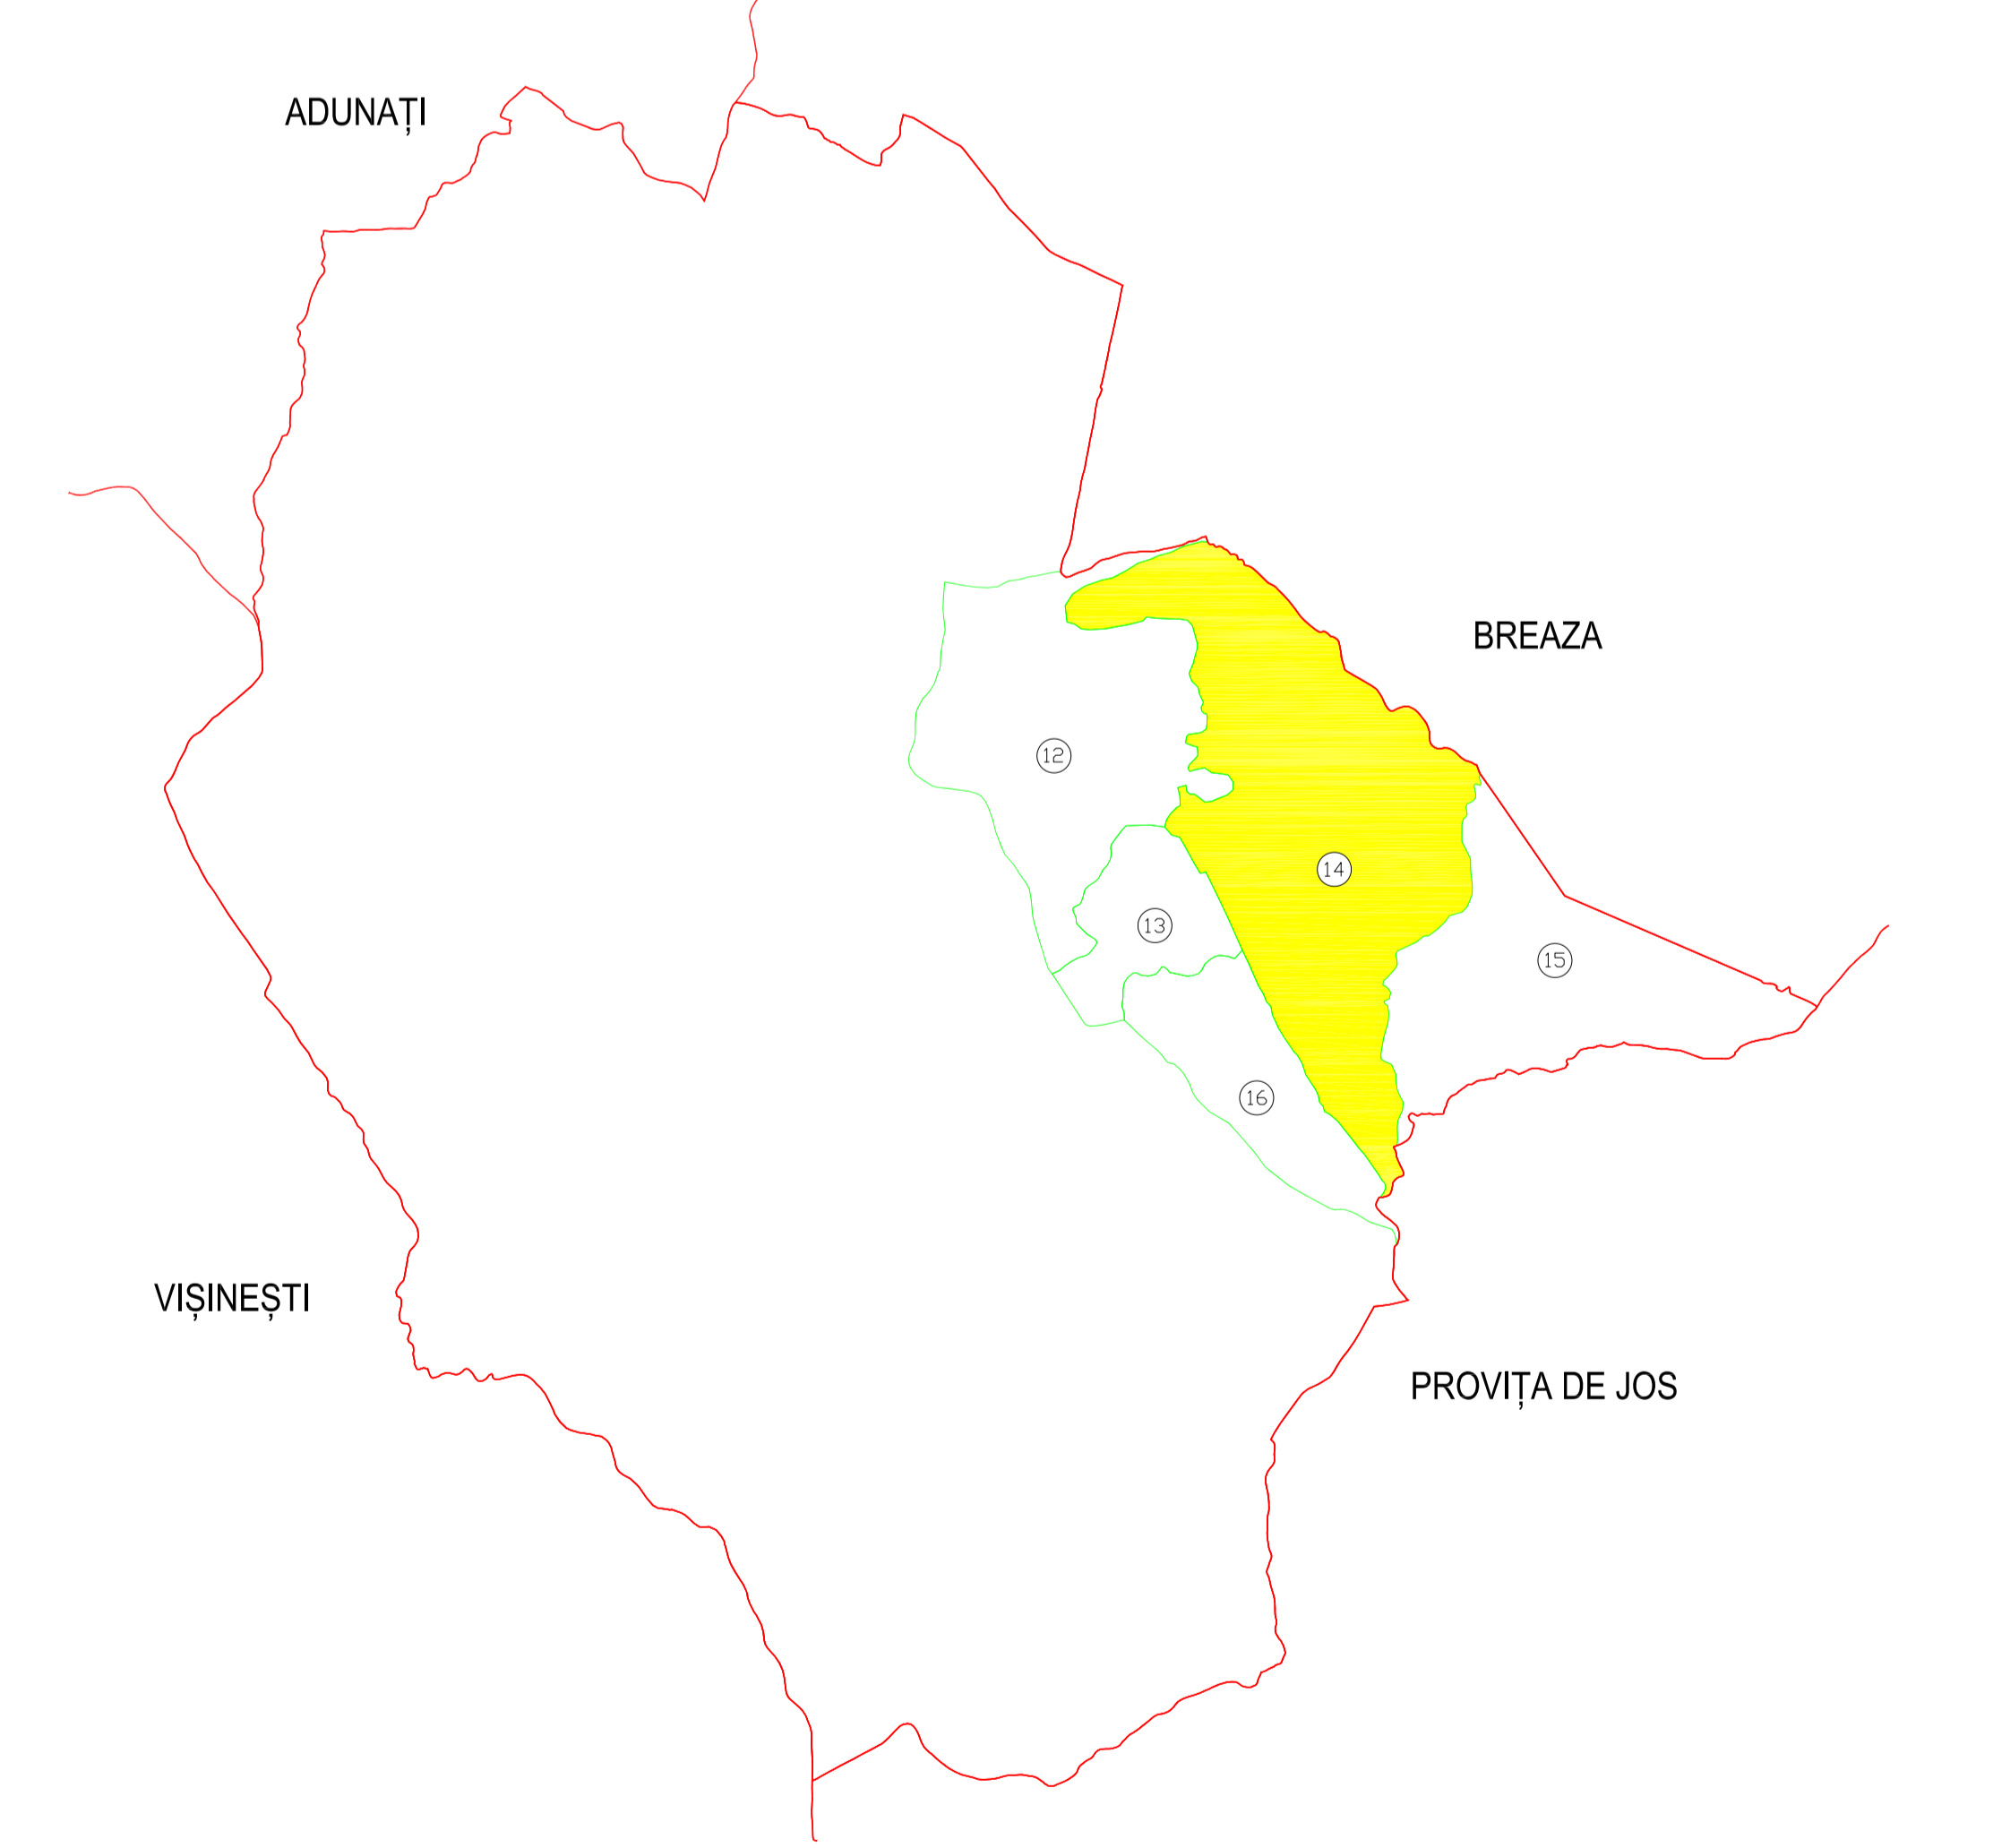

PLAN CADASTRAL
COPIE SPRE PUBLICARE

SCARA 1:2000
Sistem de proiecție: Stereografic 1970

UAT PROVIȚA DE SUS
JUDEȚUL PRAHOVA
SECTORUL CADASTRAL 14

Executant: S.C. ZOOMACAD S.R.L.
Prin: Dipl.ing. Chetraru Ioan-Alexandru
Data: Iunie 2023

LEGENDA

LIMITĂ UAT	
LIMITĂ SECTOR CADASTRAL	
LIMITĂ TARLA	
LIMITĂ INTRAVILAN	
LIMITĂ IMOBIL	
LIMITA CONSTRUCȚIILOR	