


SCHIȚA CU DISPUNEREA SECTOARELOR CADASTRALE

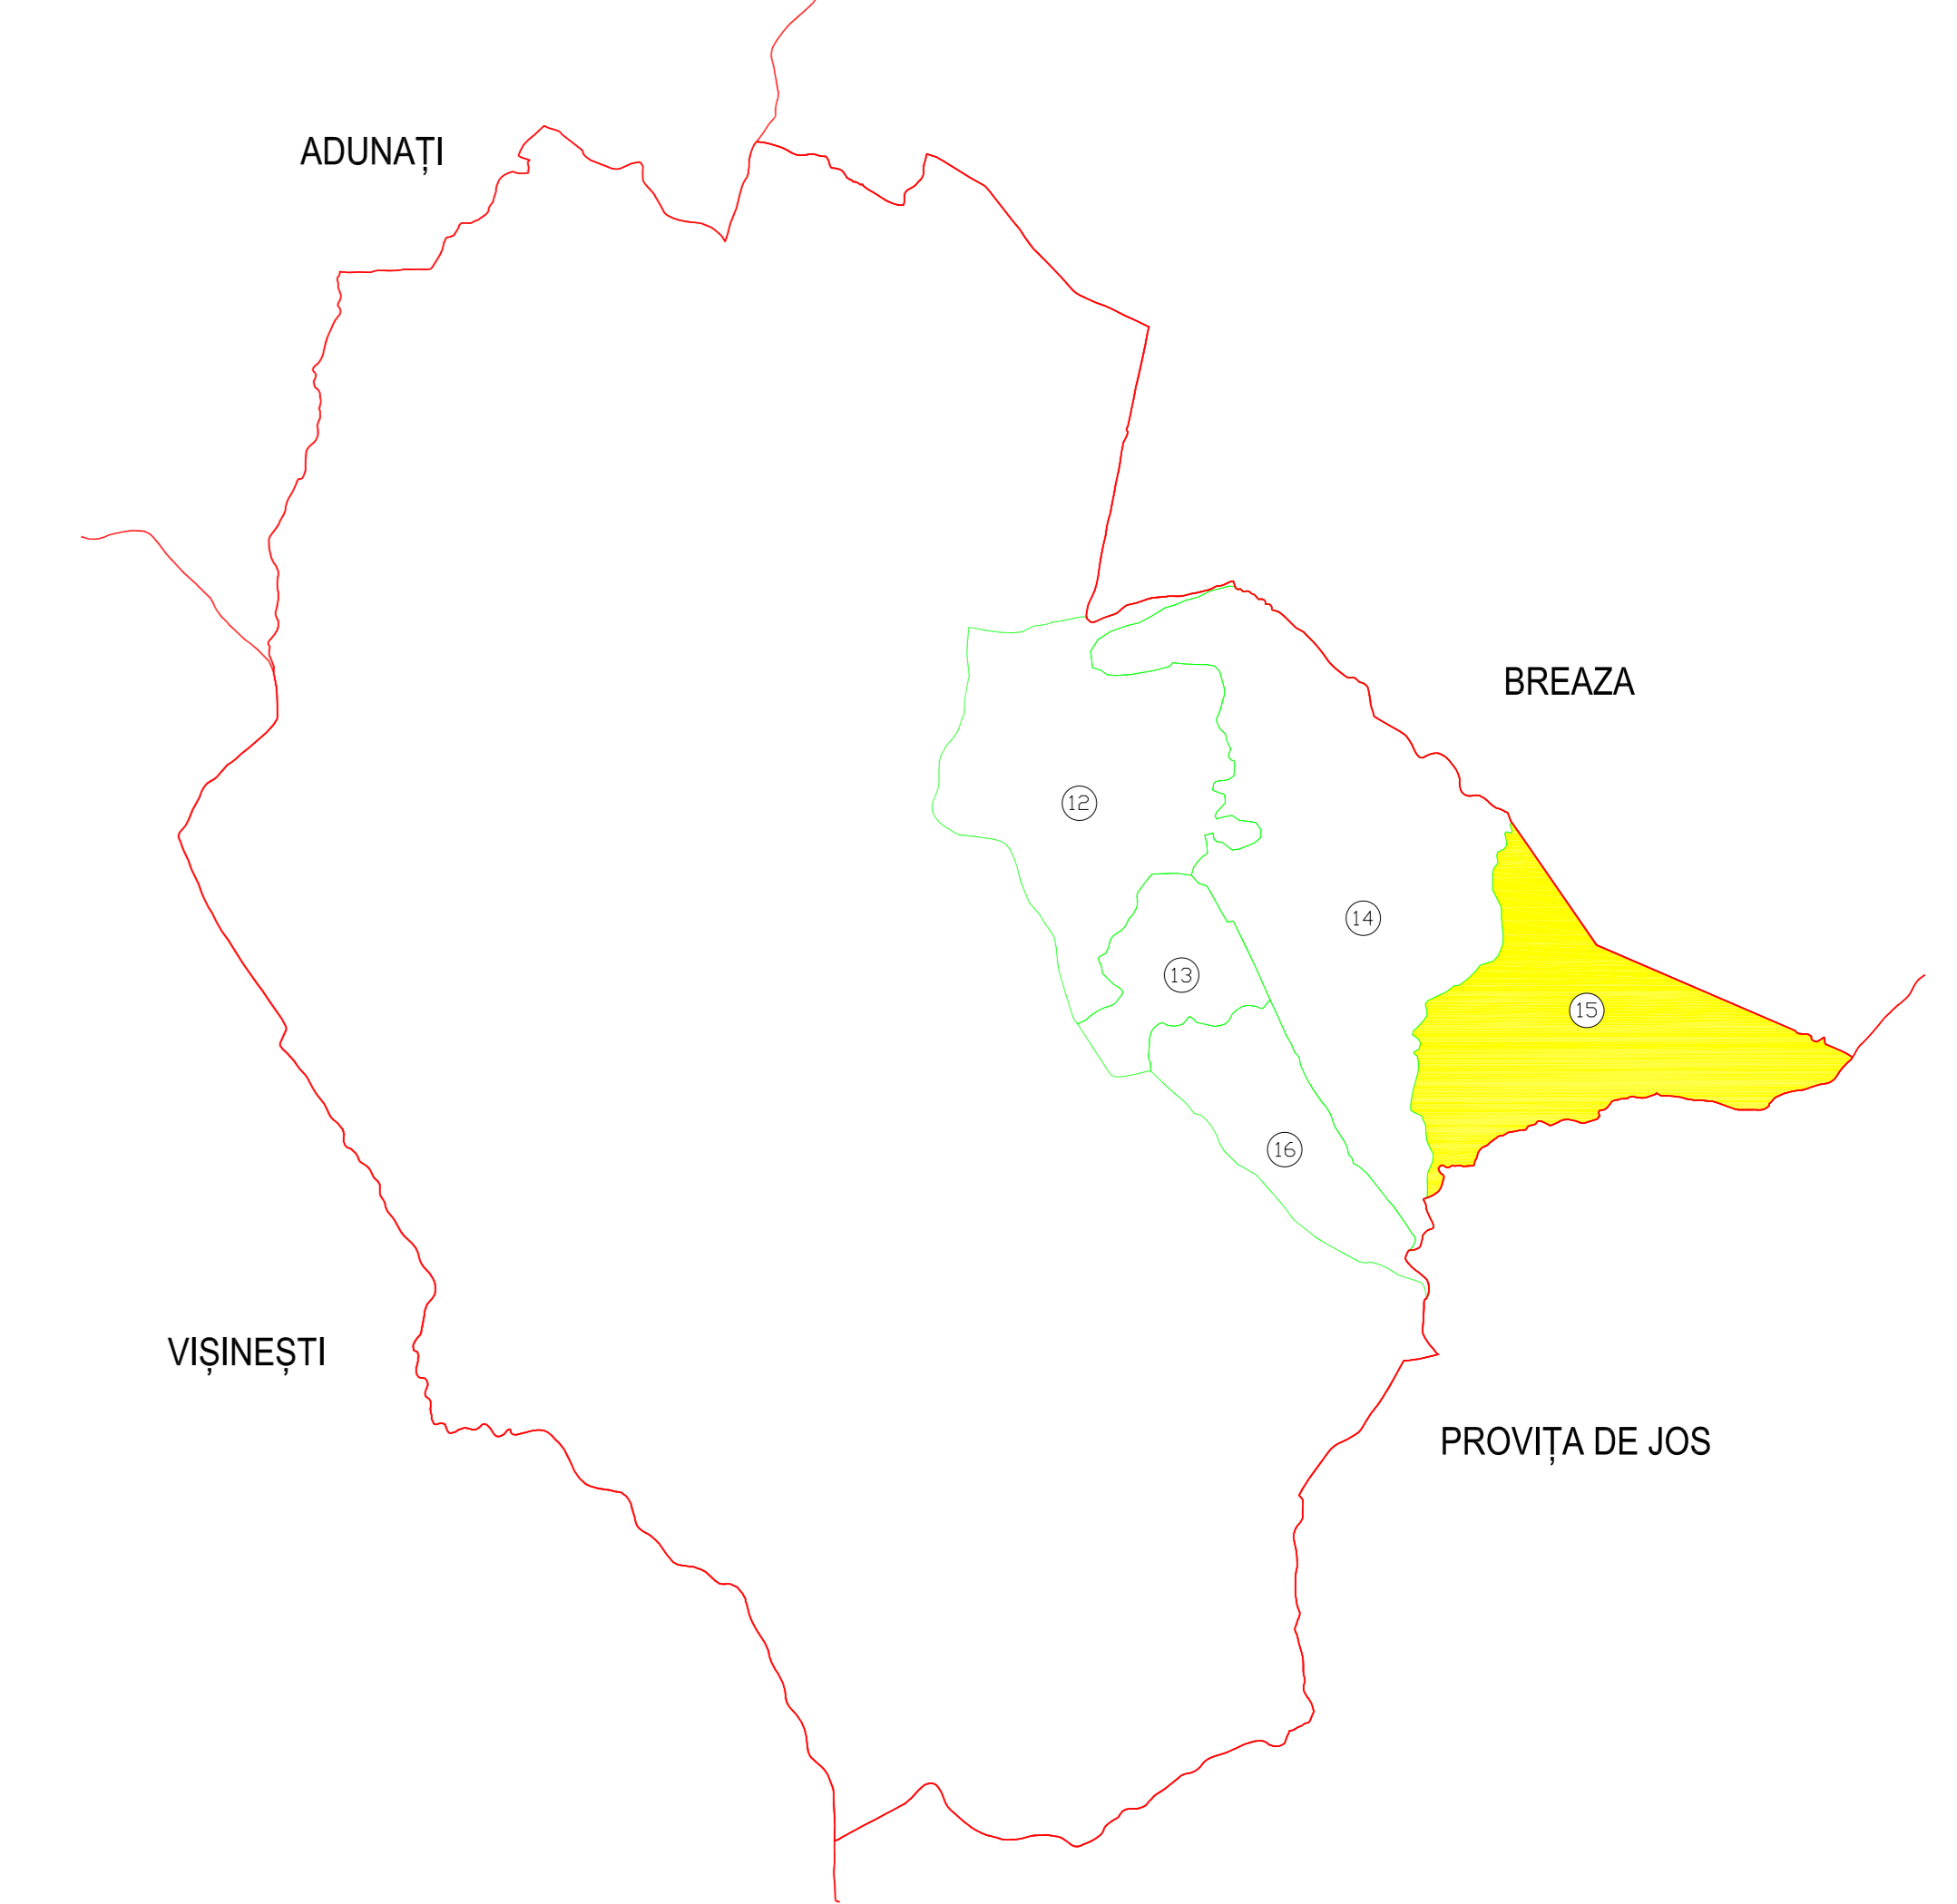

**PLAN CADASTRAL
COPIE SPRE PUBLICARE**
SCARA 1:2000
Sistem de proiecție: Stereografic 1970

**UAT PROVIȚA DE SUS
JUDEȚUL PRAHOVA
SECTORUL CADASTRAL 15**

Executant: S.C. ZOMACAD S.R.L.
Prin: Dipl.ing. Chetaru Ioan-Alexandru
Data: Iunie 2023

LEGENDA	
LIMITĂ UAT	
LIMITĂ SECTOR CADASTRAL	
LIMITĂ TARLA	
LIMITĂ INTRAVILAN	
LIMITĂ IMOBIL	
LIMITA CONSTRUCȚIILOR	