


SCHIȚA CU DISPUNEREA SECTOARELOR CADASTRALE

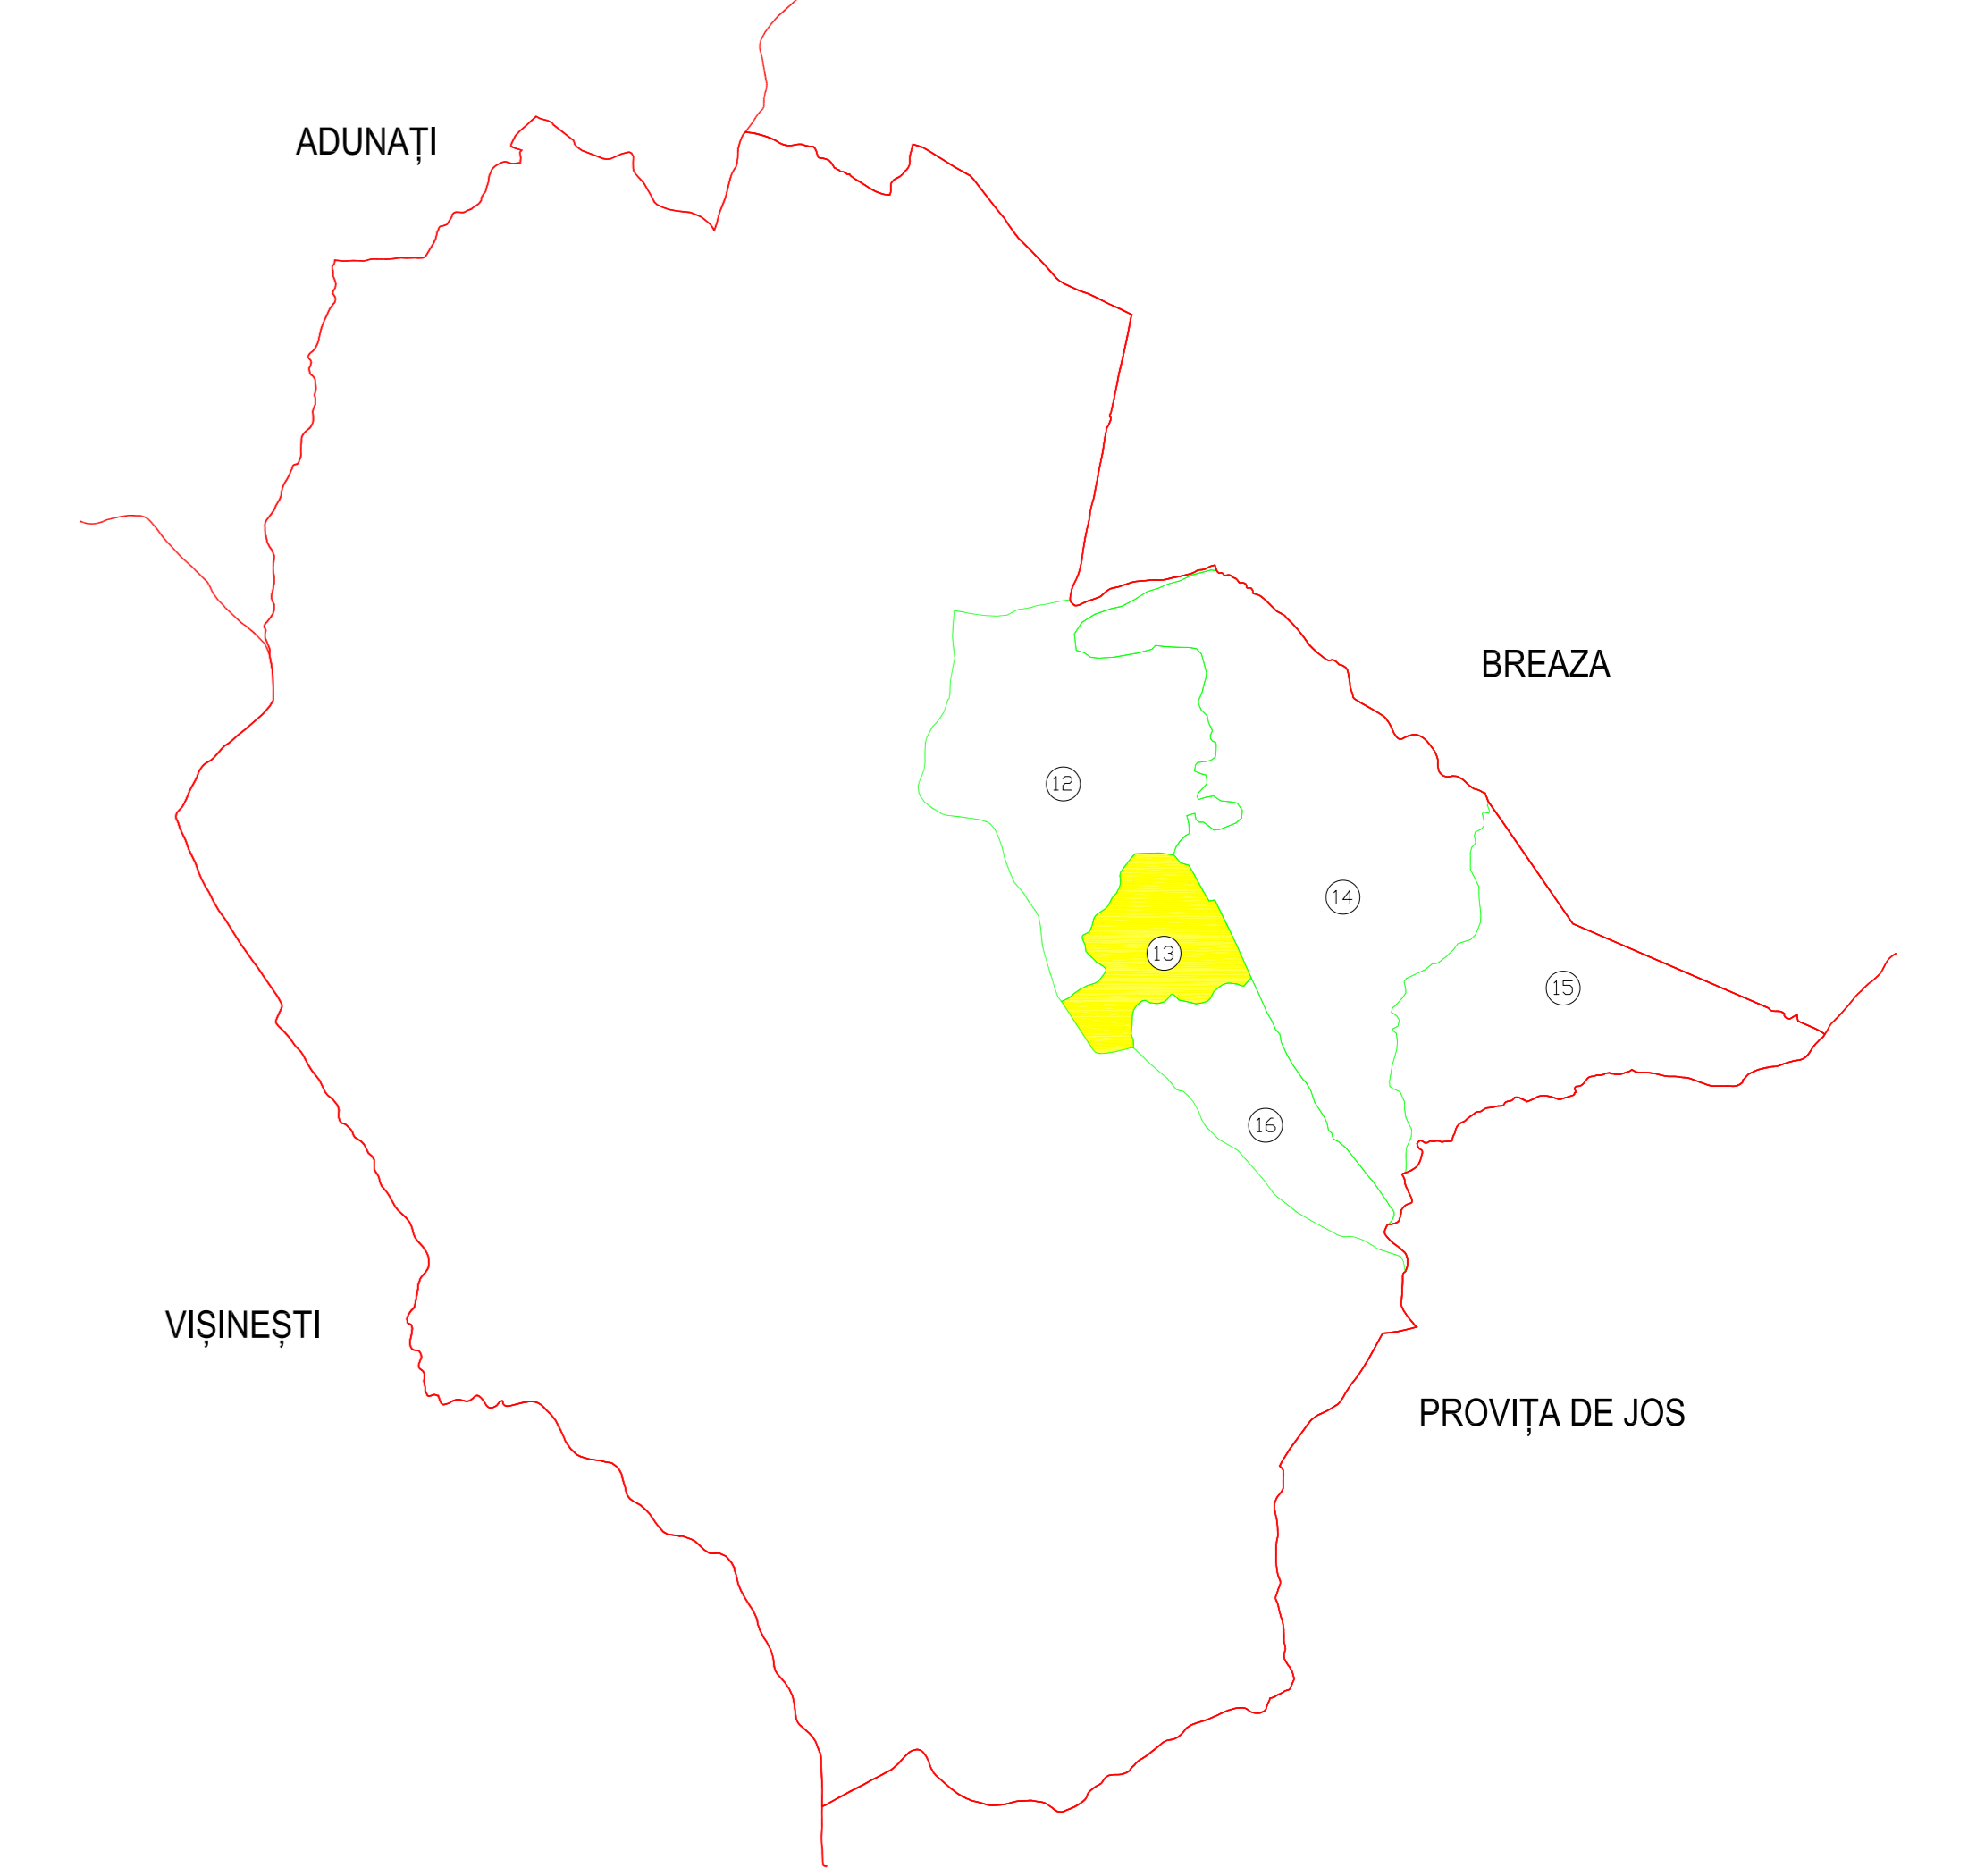

**PLAN CADASTRAL**  
**COPIE SPRE PUBLICARE**  
SCARA 1:1000  
Sistem de proiecție: Stereografic 1970  
**UAT PROVIȚA DE SUS**  
**JUDEȚUL PRAHOVA**  
**SECTORUL CADASTRAL 13**

Executant: S.C. ZOOMACAD S.R.L.  
Prin: Dipl.ing. Chetraru Ioan-Alexandru  
Data: Iunie 2023

LEGENDA	
LIMITĂ UAT	
LIMITĂ SECTOR CADASTRAL	
LIMITĂ TARLA	
LIMITĂ INTRAVILAN	
LIMITĂ IMOBIL	
LIMITA CONSTRUCȚIILOR	