

JUDETUL PRAHOVA  
PRIMARIA COMUNEI  
PROVIȚA DE SUS

Nr.7241 / 20.10.2023

**PROCES VERBAL DE AFİŞARE A AUTORIZATIEI DE CONSTRUIRE**

Subsemnatul Drăgan Daniel, inspector în cadrul Compartimentului de urbanism și amenajarea teritoriului al comunei Provița de Sus, având în vedere prevederile Legii nr. 102/2023 pentru modificarea și completarea Legii nr. 50/1991 privind autorizarea executării lucrărilor de construcții, a Legii contenciosului administrativ nr. 554/2004, precum și pentru completarea art. 64 din Legea nr. 350/2001 privind amenajarea teritoriului și urbanismul public la afisierul Primariei precum și pe site-ul Primariei **AUTORIZATIA DE CONSTRUIRE nr 03/19.10.2023**

Nr. Crt.	Nr. AC	Nr. inreg	Adresa imobil	Beneficiar (Denumire / Nume Prenume)	Termen valabilitate	nr. niveluri subterane supraterrane	Retrageri fata de limite (m)	Inaltime maxima (m)	Nord Sud (m) Est Vest (m)	Valoarea lucrărilor autorizat (lei)	Regim de inaltime	Suprefete (mp)	Aviz Agentia mediului	Aviz Patrimoniu Cultural	Prelungire valabilitate	
	Data	Data	Nr. carte func.			POT (%)					S construit	Solicitati CU	Solicitati CU	Nr. inreg./ Data		
			Nr. cadastral			Lucrării autorizate					CUT	S desfasurat	Obtinut	Obtinut	Durata	
0	1	2	3	4	5	6	6		7	8	9	10	11	12		
2			județul Prahova, comuna Provița de Sus, sat Provița de Sus, tarla 9, parcela Cc349, A350, P351 parțial	PERSOANA FIZICA	RECONSTRUIRE IMPREJUARE	12 luni										
	3	7192	nr. carte funciară 21368 nr. cadastral 21368			12 luni				21000 lei		NU	NU			
	19/10/2023	19.10.2023										NU	NU			

Prezentul proces verbal reprezintă dovada afișării Autorizatiei

URBANISM

c.arh. Drăgan Daniel



Nerespectarea întocmai a documentației tehnice- D.T. vizată spre neschimbare (inclusiv a avizelor și acordurilor obținute) constituie infracțiune sau contravenție, după caz, în temeiul prevederilor art. 24 alin. (1), respectiv ale art. 26 alin. (1) din Legea nr. 50/1991 privind autorizarea executării lucrărilor de construcții, republicată.

În conformitate cu prevederile art. 7 alin. (15)-(15<sup>1</sup>) din Legea nr. 50/1991 și cu respectarea legislației pentru aplicarea Directivei Consiliului 85/337/CEE (Directiva EIA) privind evaluarea efectelor anumitor proiecte publice și private asupra mediului, în situația în care în timpul executării lucrărilor și numai în perioada de valabilitate a autorizației de construire survin modificări de temă privind lucrările de construcții autorizate, care conduc la necesitatea modificării acestora, titularul are obligația de a solicita o nouă autorizație de construire.

## B. Titularul autorizației este obligat:

1. să anunțe data începerii lucrărilor autorizate, prin trimitera înștiințării conform formularului anexat autorizației (formularul-model F.13) la autoritatea administrației publice locale emitentă a autorizației;
2. să anunțe data începerii lucrărilor autorizate, prin trimitera înștiințării conform formularului anexat autorizației (formularul-model F.14) la inspectoratului teritorial în construcții al județului/municipiului București, împreună cu dovada achitării cotei legale de 0,1% din valoarea autorizată a lucrărilor de construcții și instalații aferente acestora;
3. să anunțe data finalizării lucrărilor autorizate, prin trimitera înștiințării conform formularului anexat autorizației (formularul-model F.15) la Inspectoratul Teritorial în Construcții al județului, odată cu convocarea comisiei de recepție;
4. să păstreze pe șantier - în perfectă stare - autorizația de construire și documentația tehnică - D.T. (D.T.A.C.) vizată spre neschimbare, împreună cu Proiectul Tehnic(P.Th) și Detaliile de execuție pentru realizarea lucrărilor de construcții autorizate, pe care la va prezenta la cererea organelor de control, potrivit legii, pe toată durata executării lucrărilor;
5. în cazul în care, pe parcursul executării lucrărilor, se descoperă vestigii arheologice (fragmente de ziduri, ancadramente de goluri, fundații, pietre cioplite sau sculptate, oseminte, inventar monetar, ceramic etc.), să sisteză executarea lucrărilor, să ia măsuri de pază și de protecție și să anunțe imediat emitentul autorizației, precum și Direcția Județeană pentru Cultură, Culte și Patrimoniu;
6. să respecte condițiile impuse de utilizarea și protejarea domeniului public, precum și de protecție a mediului, potrivit normelor generale și locale;
7. să transport la o rampă de deșeuri autorizată materialele care nu se pot recupera sau valorifica, rămase în urma executării lucrărilor de construcții;
8. să desființeze construcțiile provizorii de șantier în termen de \_\_\_\_ zile de la terminarea efectivă a lucrărilor;
9. la începerea execuției lucrărilor, să monteze la loc vizibil "Panoul de identificare a investiției"(vezi anexa nr.8 la normele metodologice) ;
10. la finalizarea execuției lucrărilor, să monteze "Plăcuța de identificare a investiției";
11. în situația nefinalizării lucrărilor în termenul prevăzut de autorizație, să solicite prelungirea valabilității acesteia, cu cel puțin **45 zile înaintea termenului de expirare** a valabilității autorizației de construire/desființare (inclusiv durata de execuție a lucrărilor);
12. să prezinte "Certificatul de performanță energetică a clădirii" la efectuarea recepției la terminarea lucrărilor;
13. să solicite "Autorizația de securitate la incendiu" după efectuarea recepției la terminarea lucrărilor sau înainte de punerea în funcțiune a clădirilor pentru care s-a obținut "Avizul de securitate la incendiu";
14. să regularizeze taxa de autorizare ce revine emitentului, precum și celealte obligații de plată ce îi revin, potrivit legii, ca urmare a realizării investiției;
15. să declare construcțiile proprietate particulară realizate, în vederea impunerii, la organele financiare teritoriale sau la unitățile subordonate acestora, după terminarea lor completă și nu mai târziu de 15 zile de la data expirării termenului de valabilitate a autorizației de construire/desființare (inclusiv durata de execuție a lucrărilor).

**C. Durata de execuție a lucrărilor este de 12 luni** –calculată de la data începerii efective a lucrărilor (anunțată în prealabil), situație în care perioada de valabilitate a autorizației se extinde pe întreaga durată de execuție a lucrărilor autorizate.

**D. Termenul de valabilitate a autorizației este de 12 luni** de la data emiterii, interval de timp în care trebuie începute lucrările de execuție autorizate.

**PRIMAR ,**  
ing. Movileanu Tarcisius Ovidiu Ioan



**SECRETAR GENERAL ,**  
Cojocaru Andra Larisa

**ARHITECT-ŞEF,**  
c.arh. Drăgan Daniel

Taxa de autorizare în valoare de .....lei a fost achitată conform chitantei nr.....din.....

Prezenta autorizație a fost transmisă solicitantului direct la data de ....., însotită de un exemplar din documentația tehnică, împreună cu avizele și acordurile obținute, vizate spre neschimbare.

În conformitate cu prevederile Legii nr. 50/1991 privind autorizarea executării lucrărilor de construcții, republicată, cu modificările și completările ulterioare, urmare a cererii nr \_\_\_\_\_ din \_\_\_\_\_

### **SE PRELUNGEȘTE VALABILITATEA AUTORIZAȚIEI DE CONSTRUIRE**

**de la data de \_\_\_\_\_ până la data de\_\_\_\_\_**

După această dată, o nouă prelungire a valabilității nu este posibilă, solicitantul urmând să obțină, în condițiile legii, o altă autorizație de construire/desființare.

**PRIMAR ,**  
ing. Movileanu Tarcisius Ovidiu Ioan

**SECRETAR GENERAL ,**  
Cojocaru Andra Larisa

**ARHITECT-ŞEF,**  
c.arh.. Drăgan Daniel

Data prelungirii valabilității .....

Achitat taxa de..... conform chitantei nr.....din.....

Transmis solicitantului la data de ..... direct/prin poștă.

Întocmit Drăgan Daniel

**ROMÂNIA  
JUDEȚUL PRAHOVA  
PRIMĂRIA COMUNEI PROVIȚA DE SUS**

**Nr. 7193 / 19.10.2023**

**AUTORIZAȚIE DE CONSTRUIRE**

**Nr. 03 din 19.10.2023**

**CA URMARE A CERERII ADRESATE DE**

**PERSOANĂ FIZICĂ**

cu domiciliul în jud. -----, com-----, sat. -----, str. ----- nr. -----, cod postal ----- înregistrată la nr. **7164** din **18.10.2023**

în conformitate cu prevederile Legii nr. **50/1991** privind autorizarea executării lucrărilor de construcții, republicată, cu modificările și completările ulterioare,

**SE AUTORIZEAZĂ**

**EXECUTAREA LUCRĂRILOR DE CONSTRUIRE PENTRU :**

**RECONSTRUIRE ÎMPREJMUIRE**

pe imobilul — teren și/sau construcții —, situat în județul **Prahova**, comuna **Provița de Sus**, sat **Provița de Sus**, tarla 9, parcela **Cc349, A350, P351 / parțial**

Cartea funciară -nr. **21368**

Fișa bunului imobil. sau nr. cadastral **21368**

- lucrări în valoare de **21000 lei**
- în baza Documentației tehnice - D.T, pentru autorizarea executării lucrărilor de desființare (**D.T.A.D.**) nr. **35** din **2023**, a fost elaborată de **S.C. GADART DESIGN S.R.L.**, cu sediul în jud. **PRAHOVA**, mun. **PLOIESTI**, str. **ALEXANDRU ODOBESCU**, nr. **80** respectiv de **VALENTIN ROBERT GOGONEA** arhitect cu drept de semnătură, înscris în Tabloul Național al Arhitecților cu nr. **3064**, în conformitate cu prevederile Legii nr. **184/2001** privind organizarea și exercitarea profesiei de arhitect, republicată, aflat în evidență Filialei teritoriale Prahova a Ordinului Arhitecților din România.

**CU PRIVIRE LA AUTORIZAREA EXECUTĂRII LUCRĂRILOR SE FAC URMĂTOARELE PRECIZĂRI:**

**A. Documentația tehnică - D.T. (D.T.A.C.)** - vizată spre neschimbare -, împreună cu toate avizele și acordurile obținute, precum și punctul de vedere / actul administrativ al autorității competente pentru protecția mediului, face parte integrantă din prezenta autorizație.

Nerespectarea întocmai a documentației tehnice- D.T. vizată spre neschimbare (inclusiv a avizelor

SUPORT TOPOGRAFIC PENTRU OBȚINEREA AUTORIZAȚIEI DE CONSTRUIRE  
TERITORIUL: București, Sectorul 1  
SCARA 1:500

- TERRITORIU: Provita de Sus SCARA 1:500



- LOCALITATEA: Provita de Sus, nr. 210, T9, Cc349, A350, F351/partial, jud. Prahova

- PROPRIETAR: Bucur Loredana Andreea

- ACT PROPRIETATE: Extras de Carte Funiară; S. măsurată = 1063 mp  
+ S. act = 1063 mp

- CATEGORIA DE FOLOSINȚĂ: Curti construcții/Arabil/Faneata.

- NUMĂR CADASTRAL AL CORPULUI DE PROPRIETATE: 21368

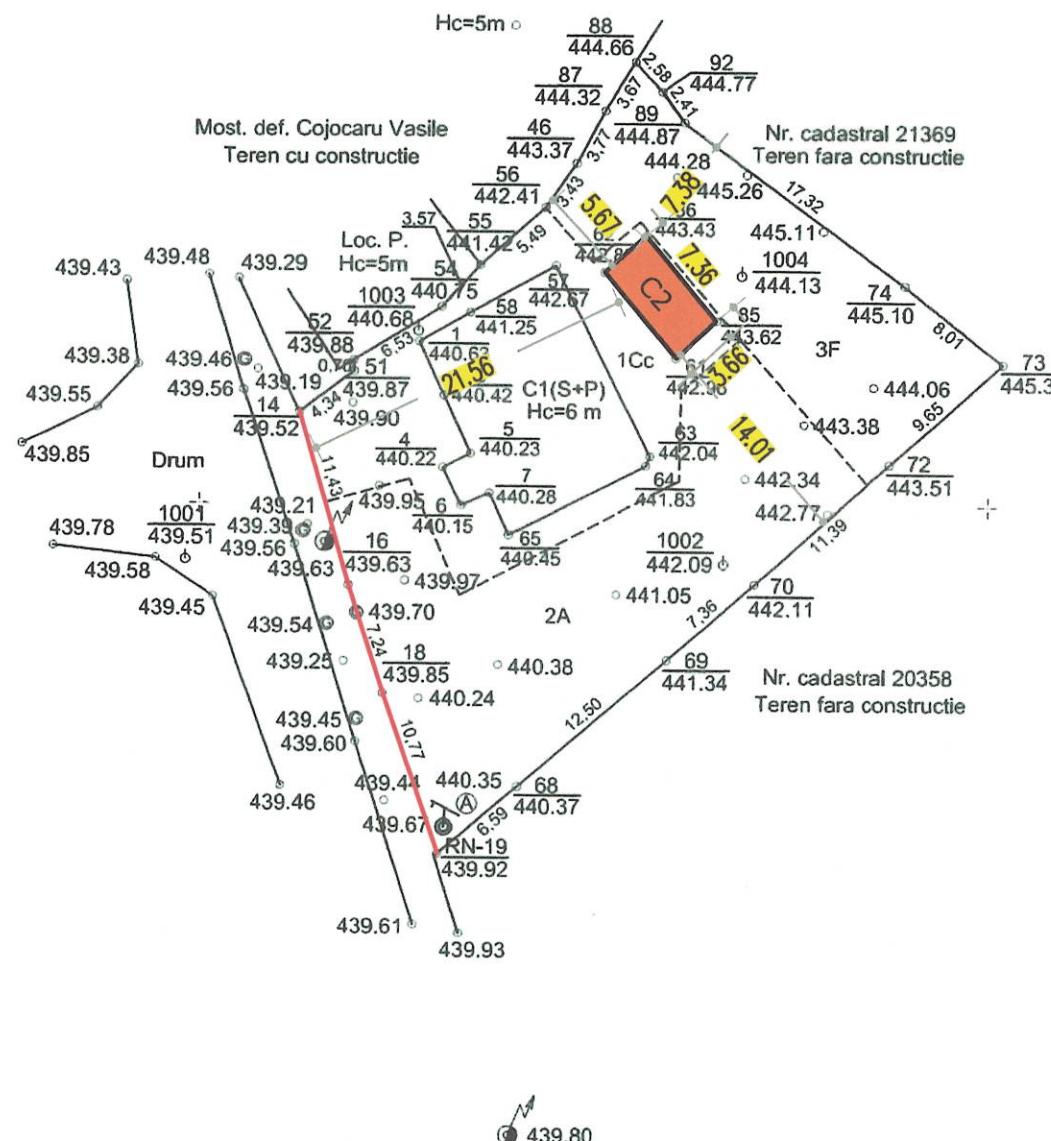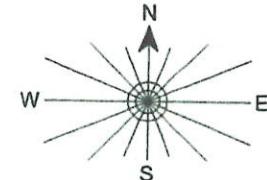

## LEGENDA

CORP C2 - PROPUȘ PENTRU DEMOLARE

---

— IMPREJMUIRE DESFIINTATA si REFACUTA

## **EXISTENT**

Suprafata construită C1=144 mp

Sconstruita= 169mp  
Sdesfasurata= 169 mp  
Steren=1063mp

P.O.T. = 15.89 %  
C.U.T. = 0,15

PROPOS

Sconstruita = 144 mp  
Sdesfasurata = 144 mp


P.O.T. = 13.54 %  
C.U.T. = 0.13

Prezentul document receptionat  
este valabil insotit de procesul verba  
de receptie nr. 4333  
data 21.07.2023

Semnat digital de Ciprian-Vasile  
Banciu  
Data: 2023.07.21.11:05:49 +02'00'

## SISTEM DE PROIECȚIE STEREOGRAFIC 1970 SISTEM DE REFERINȚĂ MAREA NEAGRĂ 1975

SISTEM DE REFERINTĂ MARFA NEAGRĂ 1975				
	Ing. Stelian PETRU			
VERIFICATOR/ EXPERT	NUME	SEMNĂTURA	REFERAT/ EXPERTIZA NR./ DATA	CERINȚA
<b>S.C. GADART DESIGN S.R.L.</b> Str. Alexandru Odobescu Nr. 80, Ploiești Tel. 0753 800 069			<u>BENEFICIAR:</u> <b>PROVITA SRL</b>  <u>AMPLASAMENT:</u> Com. Provita de Sus, Sat Provita de Sus ,Nr.210, Jud. Prahova	<u>PROIECT NR.</u> 35  <u>DATA:</u> 05. 2023
SPECIFICAȚIE	NUME		<u>SEMNĂTURA</u>	<u>TITLUL PROIECTULUI:</u> <b>DEMOLARE IMPREJMUIRE și CORP C2, RECONSTRUIRE IMPREJMUIRE</b>
ȘEF PROIECT	Arh. Valentin Robert GOGONEA			<u>FAZĂ:</u> D.T.A.C. <u>Pl. nr.</u> A02
PROIECTAT	Arh. Valentin Robert GOGONEA			A4
DESENAT	Arh. Valentin Robert GOGONEA			SC 1: 500
<u>TITLUL PLANSEI:</u> <b>PLAN DE SITUATIE</b>				

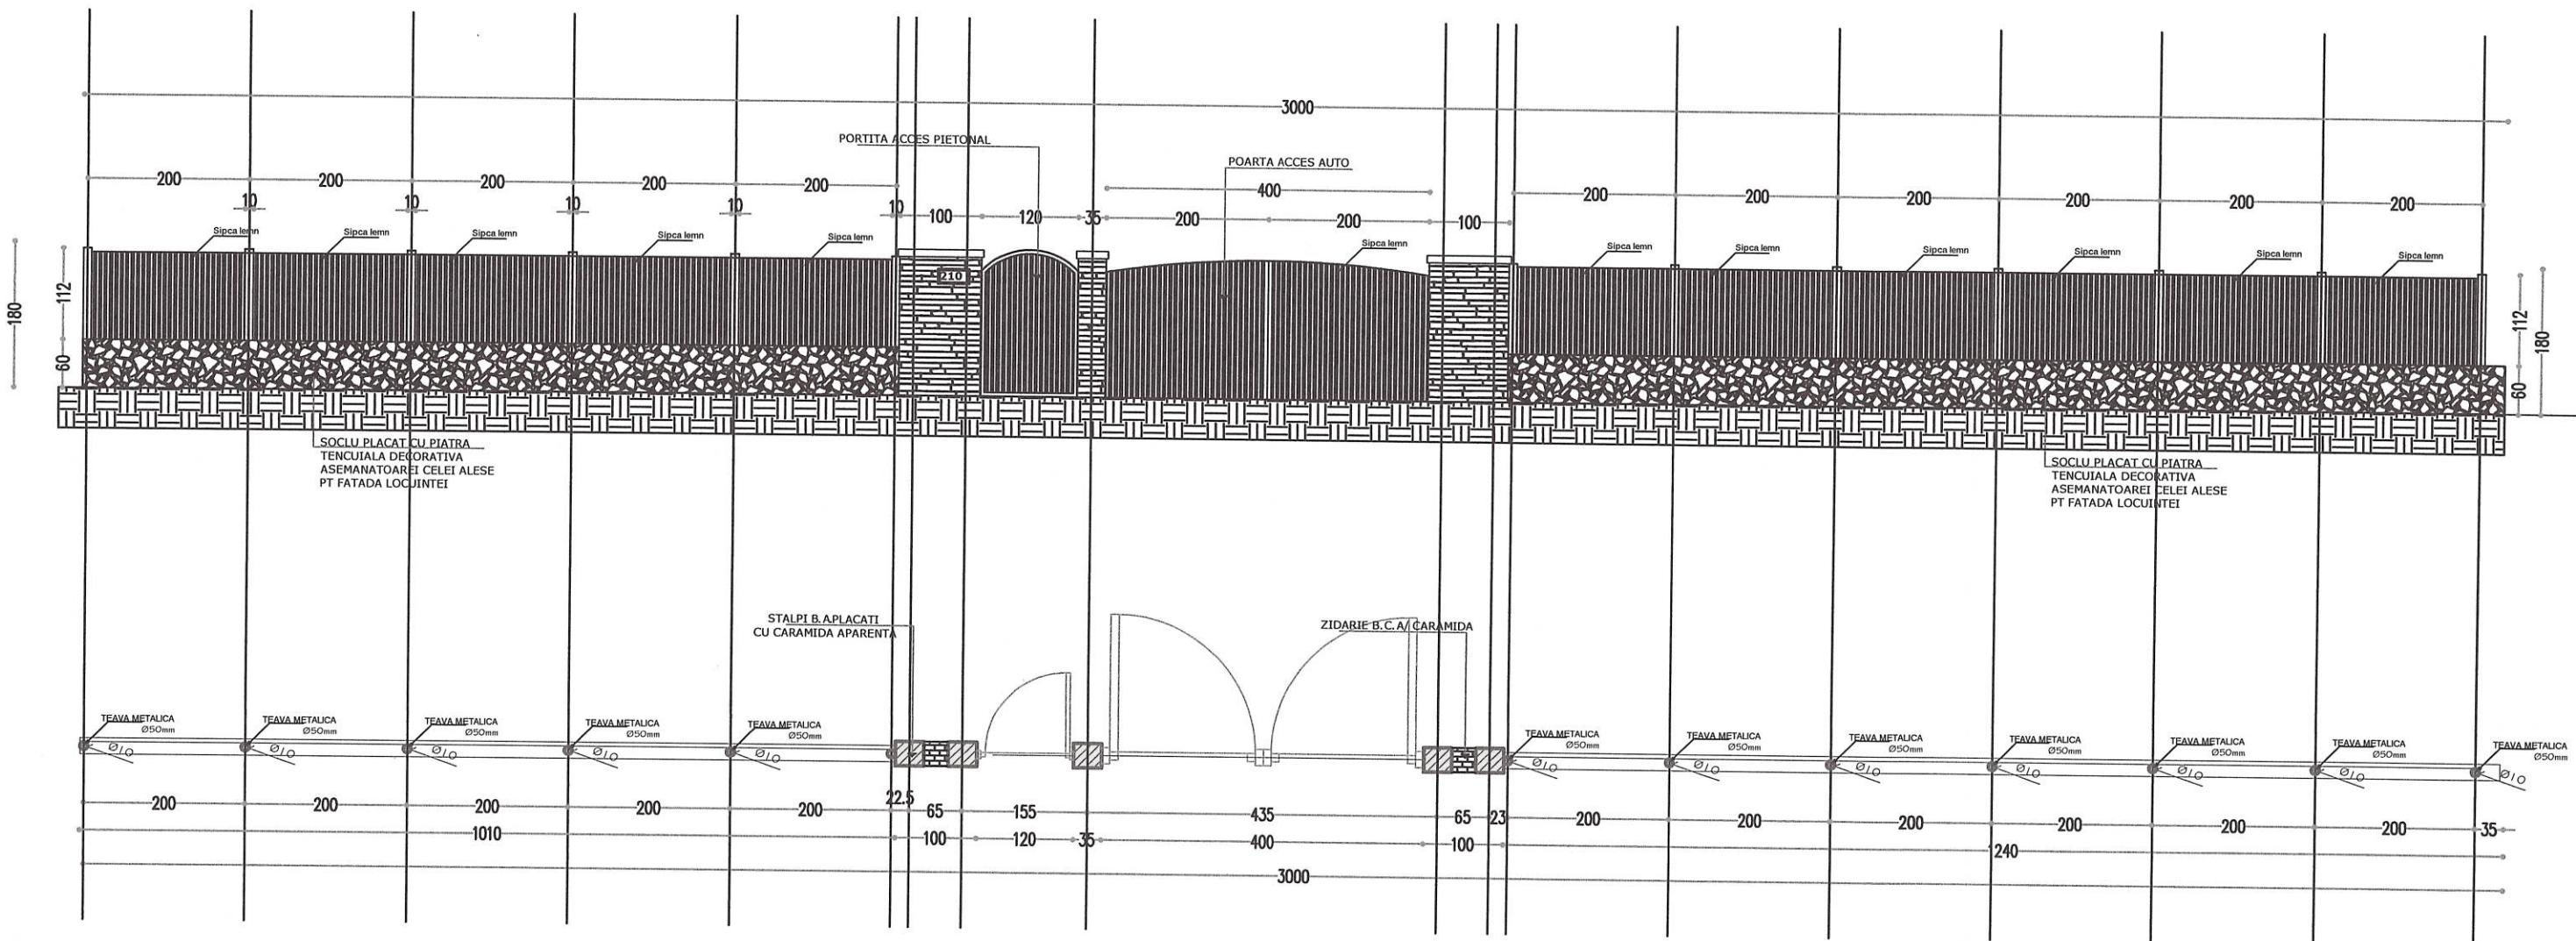

	Ing. Stelian PETRU			
VERIFICATOR/ EXPERT	NUME	SEMNĂTURA	REFERAT/ EXPERTIZA NR./ DATA	CERINȚA
<b>GADART DESIGN</b> Str. Alexandru Odobescu nr.80, Ploiești			BENEFICIAR: <b>PIICUROVĂDANĂ ANDREEA</b>	PROIECT NR. 35.2023
			AMPLASAMENT: Com. Provita de Sus sat Provita de sus nr. cad 21386 Jud. Prahova	
SPECIFICAȚIE	NUME	SEMNĂTURA	TITLUL PROIECTULUI:	FAZĂ: D.T.A.C.
ȘEF PROIECT	Arh. Valentin Robert GOGONEA		<b>DESFIINTARE IMPREJMUIRE SI CONSTRUCTIE C2</b>	Pl. nr. A <sub>07</sub>
PROIECTAT	Arh. Valentin Robert GOGONEA		TITLUL PLANSEI:	A3
DESENAT	Arh. Valentin Robert GOGONEA		PLAN IMPREJMUIRE	SC. 1: 50