

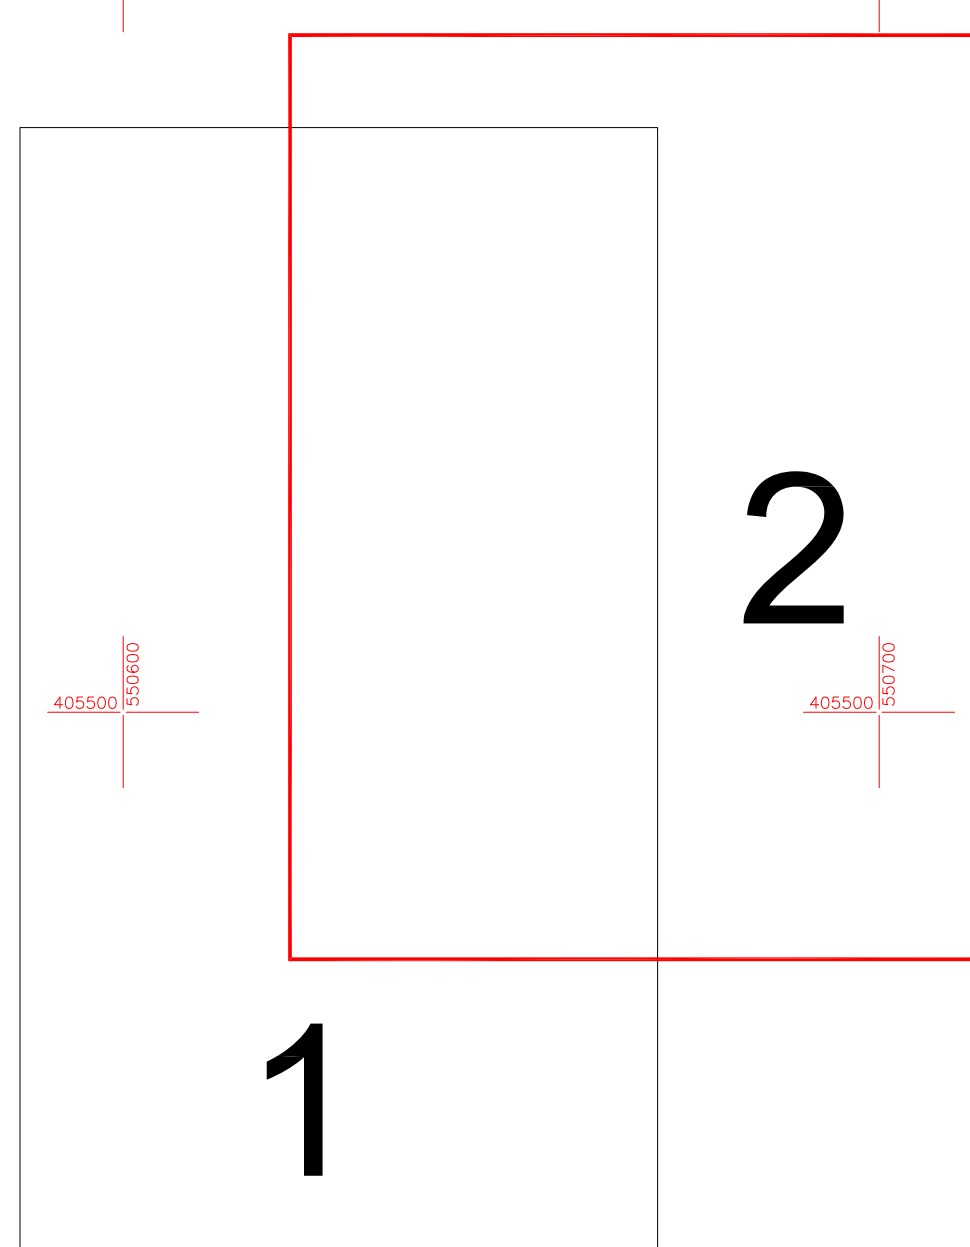


BREAZA

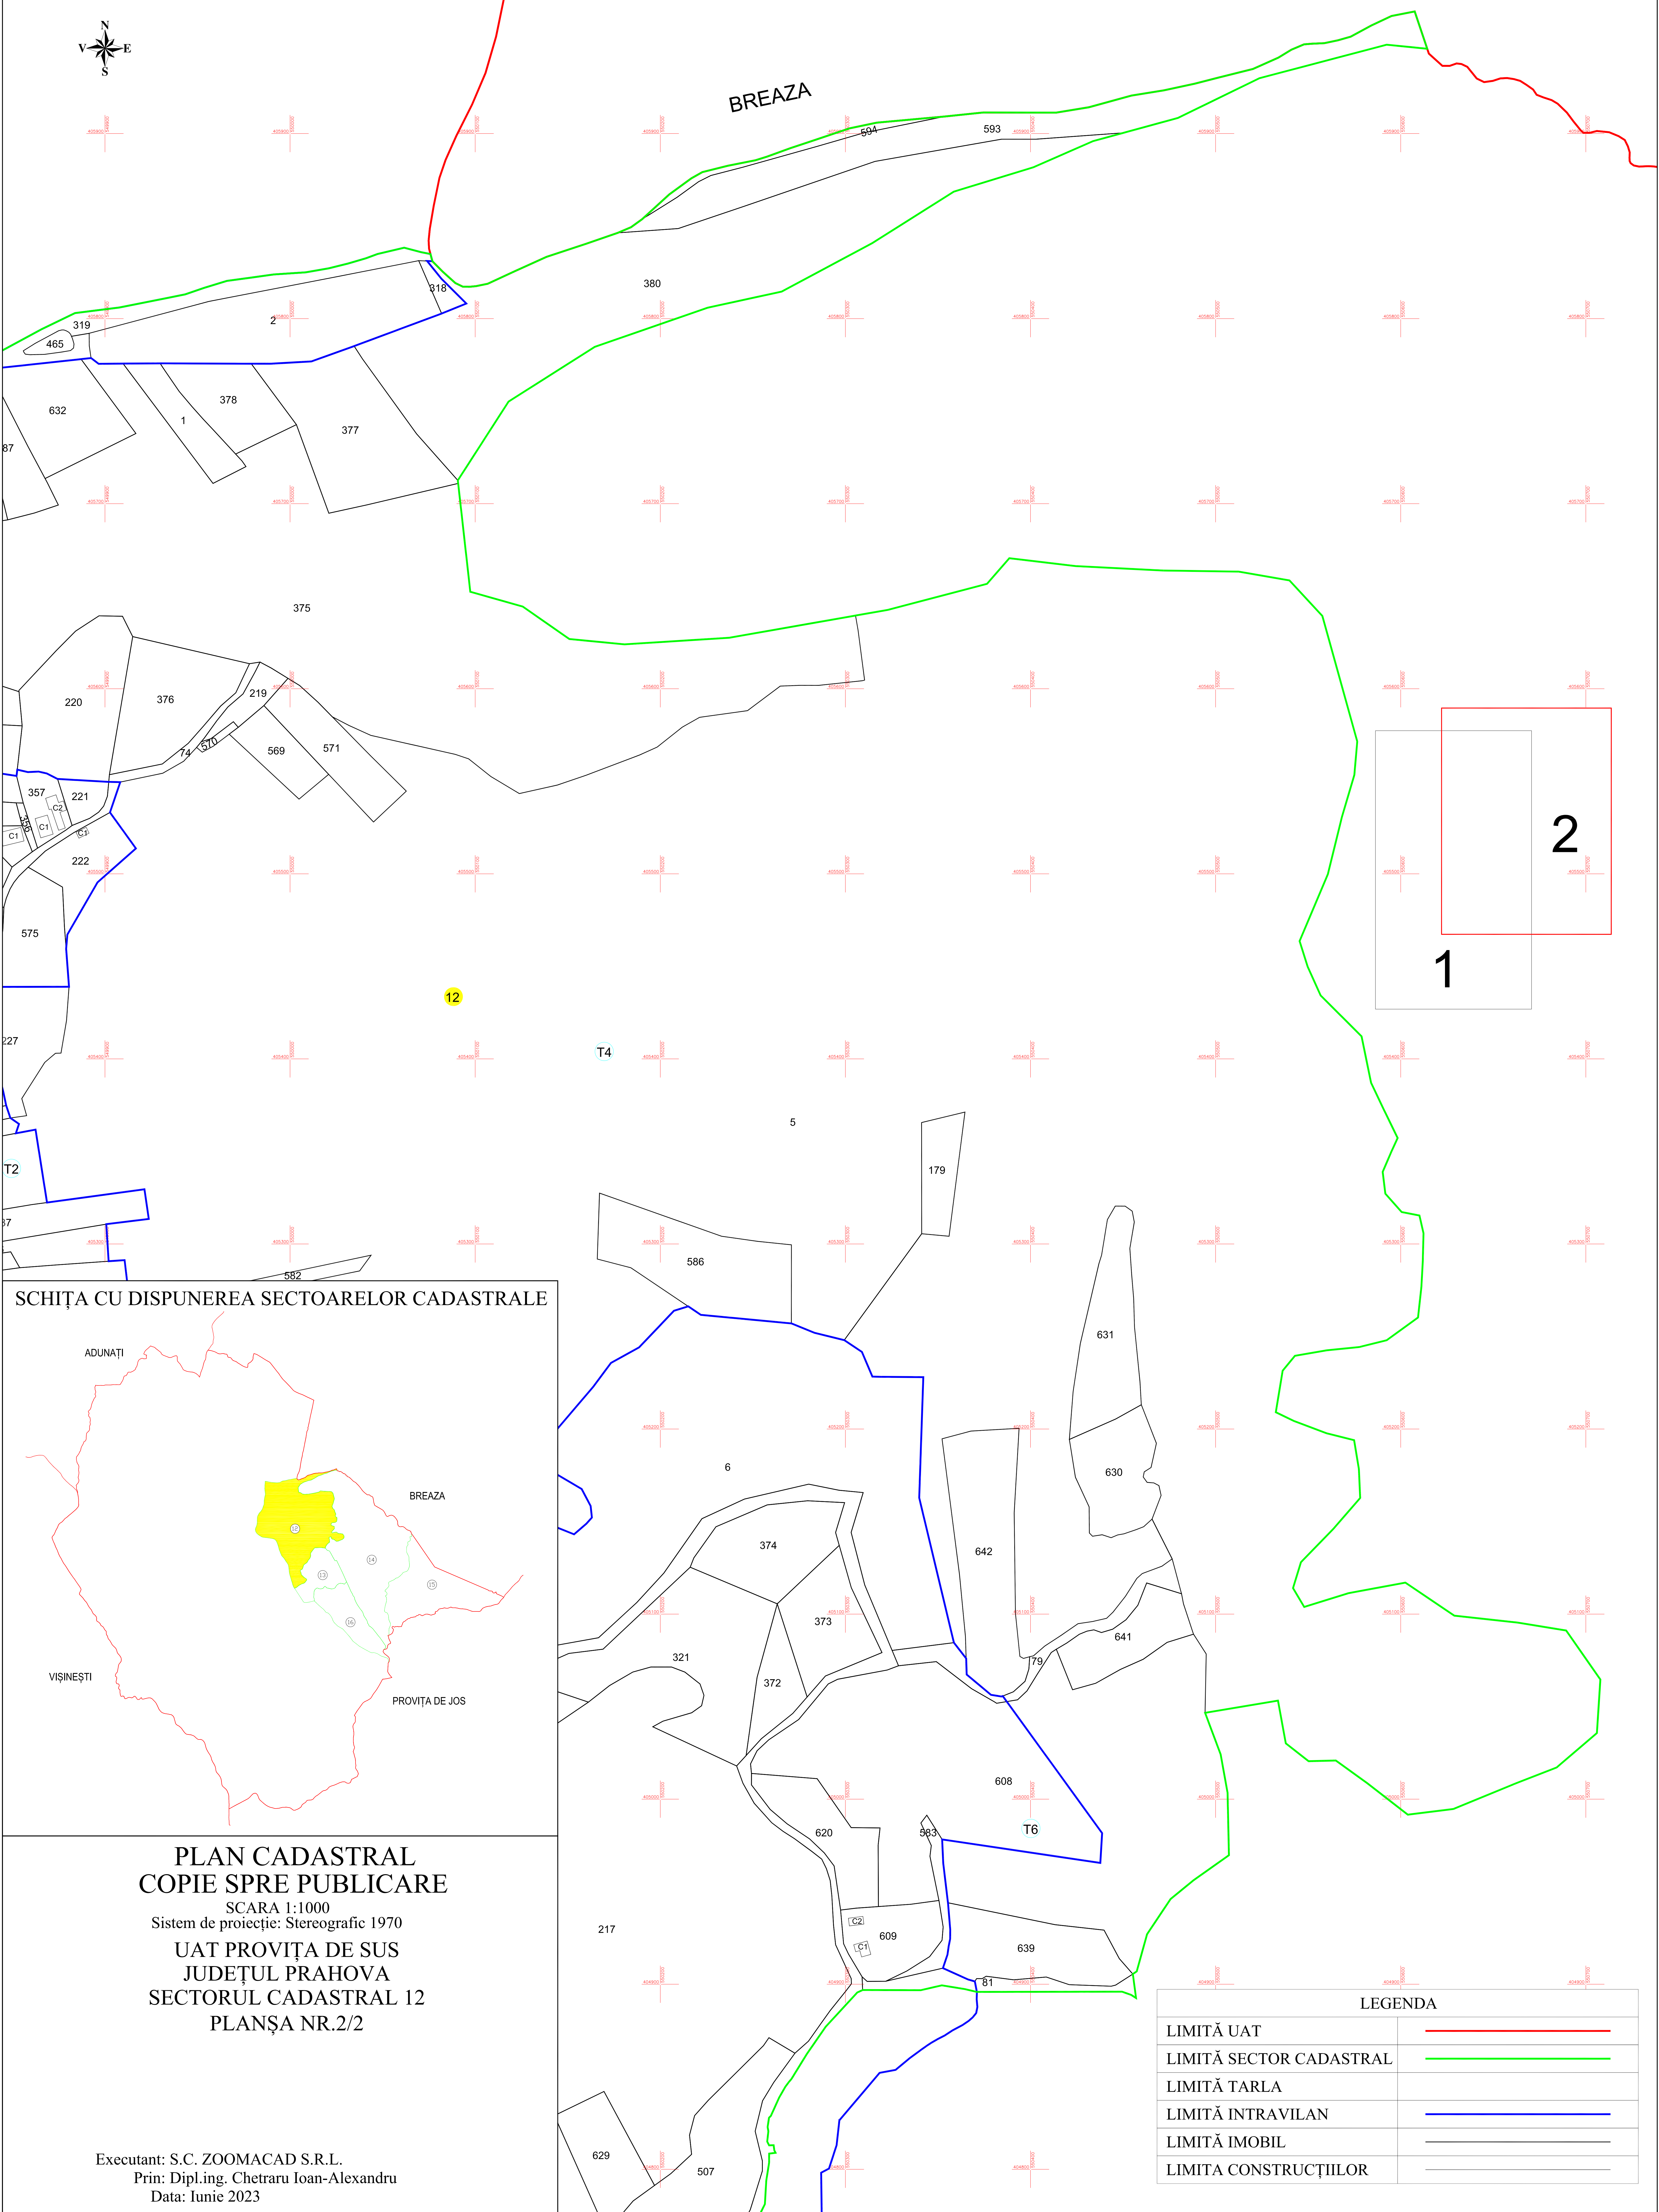

SCHIȚA CU DISPUNEREA SECTOARELOR CADASTRALE

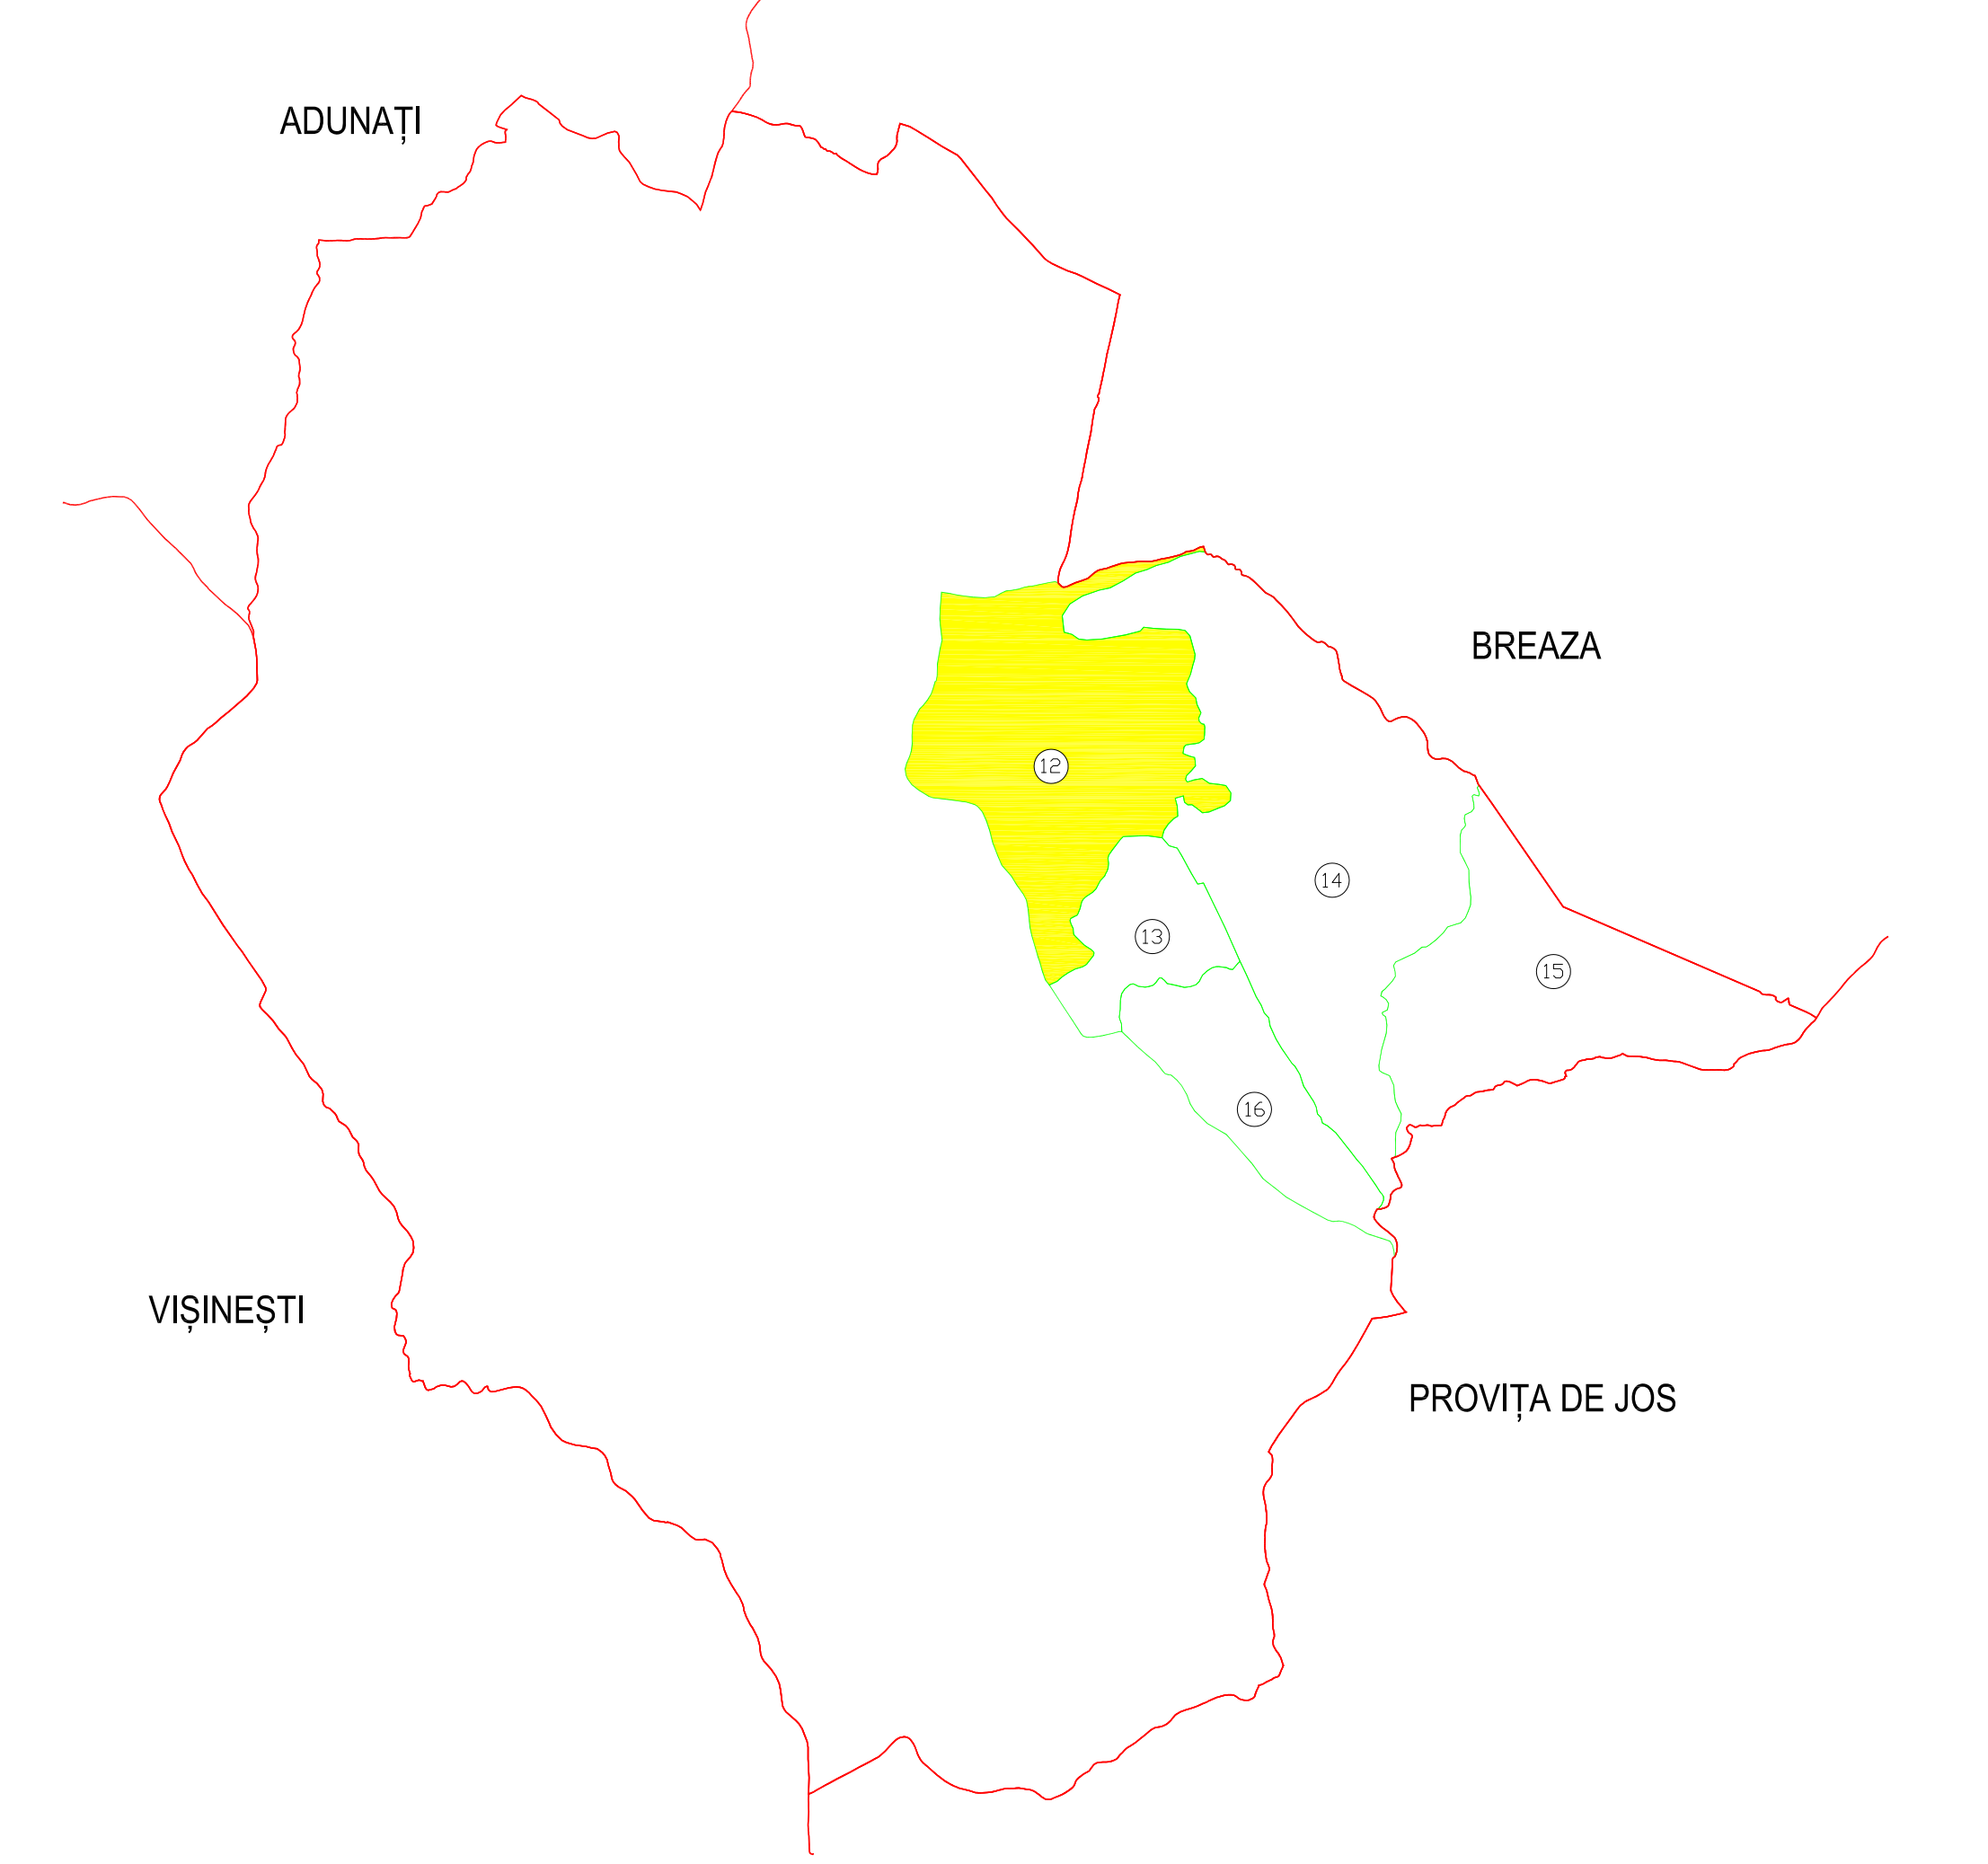

PLAN CADASTRAL
COPIE SPRE PUBLICARE
SCARA 1:1000
Sistem de proiecție: Stereografic 1970
UAT PROVIȚA DE SUS
JUDEȚUL PRAHOVA
SECTORUL CADASTRAL 12
PLANȘA NR.2/2

Executant: S.C. ZOOMACAD S.R.L.
Prin: Dipl.ing. Chetranu Ioan-Alexandru
Data: Iunie 2023

LEGENDA	
LIMITĂ UAT	
LIMITĂ SECTOR CADASTRAL	
LIMITĂ TARLA	
LIMITĂ INTRAVILAN	
LIMITĂ IMOBIL	
LIMITA CONSTRUCȚIILOR	