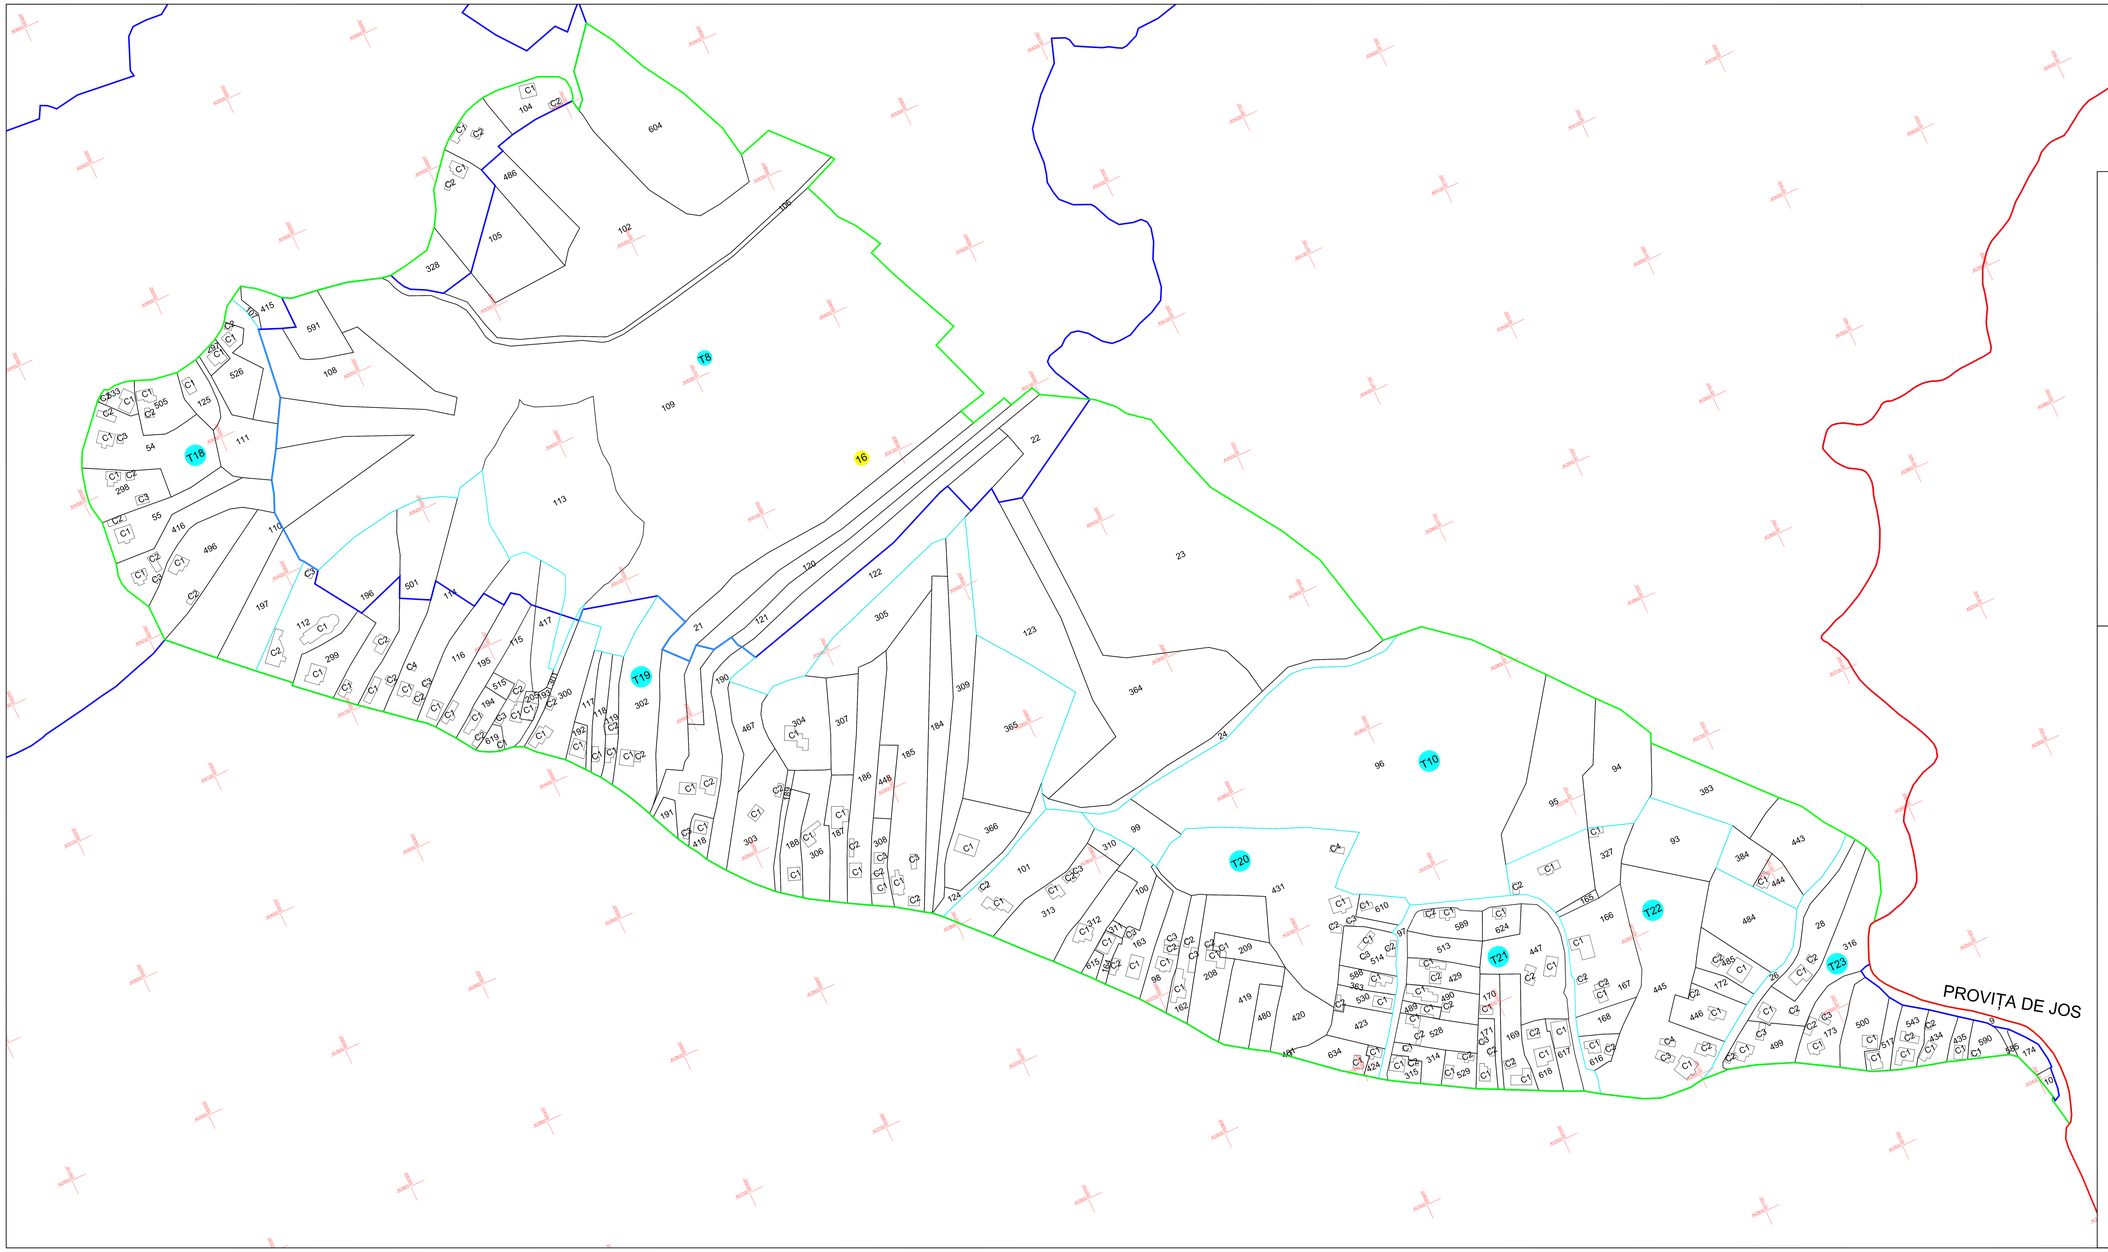

SCHIȚA CU DISPUNEREA SECTOARELOR CADASTRALE

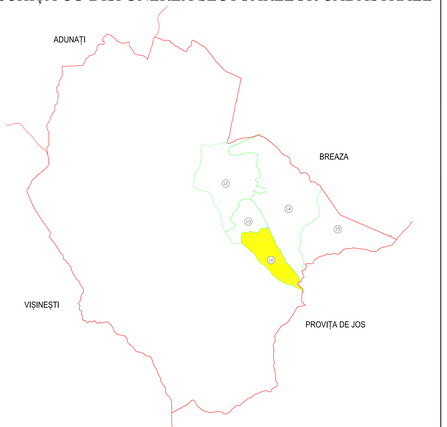

PLAN CADASTRAL
COPIE SPRE PUBLICARE

SCARA 1:1000

Sistem de proiecție: Stereografic 1970

UAT PROVIȚA DE SUS
JUDEȚUL PRAHOVA
SECTORUL CADASTRAL 16

Executant: S.C. ZOOMACAD S.R.L.
Prin: Dipl.ing. Chetraru Ioan-Alexandru
Data: Iunie 2023

Ioan-Alexandru Chetraru

Digitally signed by Ioan-Alexandru Chetraru
DN: cn=Ioan-Alexandru Chetraru, sn=Chetraru, givenName=Ioan-Alexandru, c=RO, serialNumber=CA145
Date: 2023.06.23 10:59:42 +03'00'

LEGENDA	
LIMITĂ UAT	
LIMITĂ SECTOR CADASTRAL	
LIMITĂ TARLA	
LIMITĂ INTRAVILAN	
LIMITĂ IMOBIL	
LIMITA CONSTRUCȚIILOR	